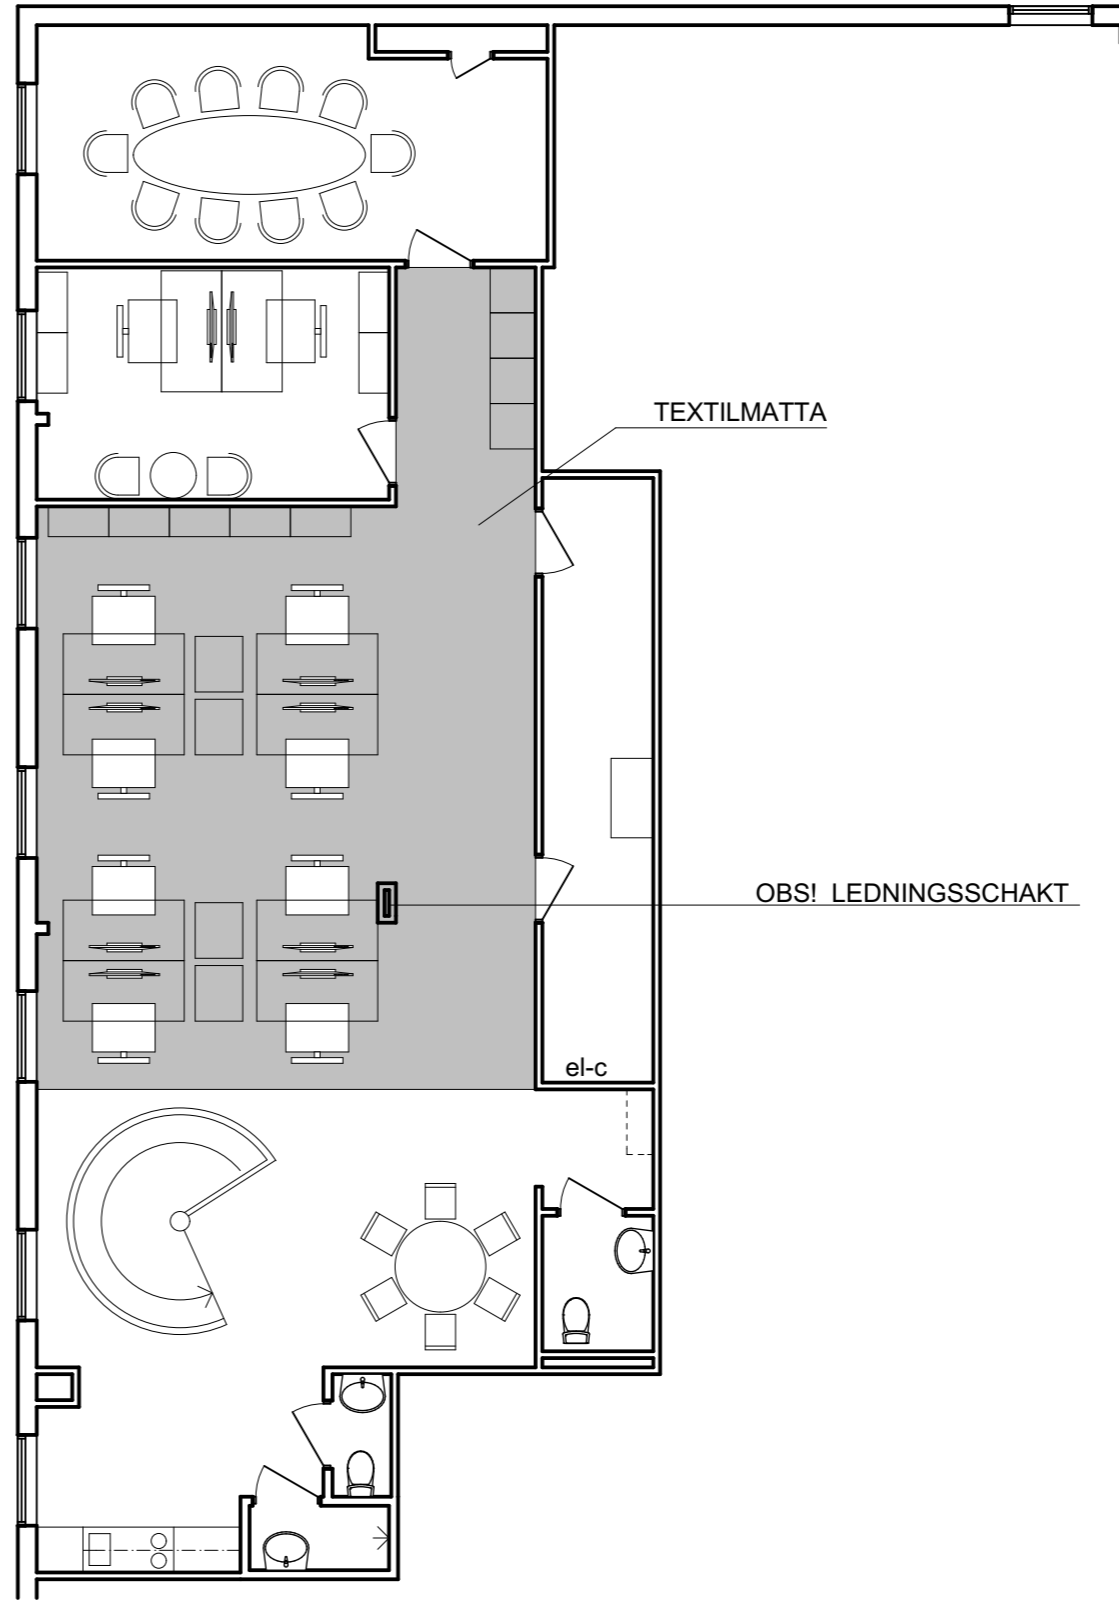

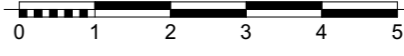


Våning 1 (9)
1:100



Våning 2 (3)
1:100

 <p>RÅDA konsulterande arkitekter</p> <p>Kindbovägen 12 435 30 MÖLNLYCKE Tel: 031-88 32 02 Mail: tomas.hedberg@radaark.se</p>	 <p>0 1 2 3 4 5 1:100</p>	<p>MÖLNDALS KOMMUN HELIUMGASEN 1 SKISS NTG Layout</p>
	<p>DATUM 2016-12-21</p> <p>UPPDRAG NR: #PIn</p>	<p>HANDLÄGGARE: Tomas Hedberg</p> <p>SKALA 1:100 VID A3</p>