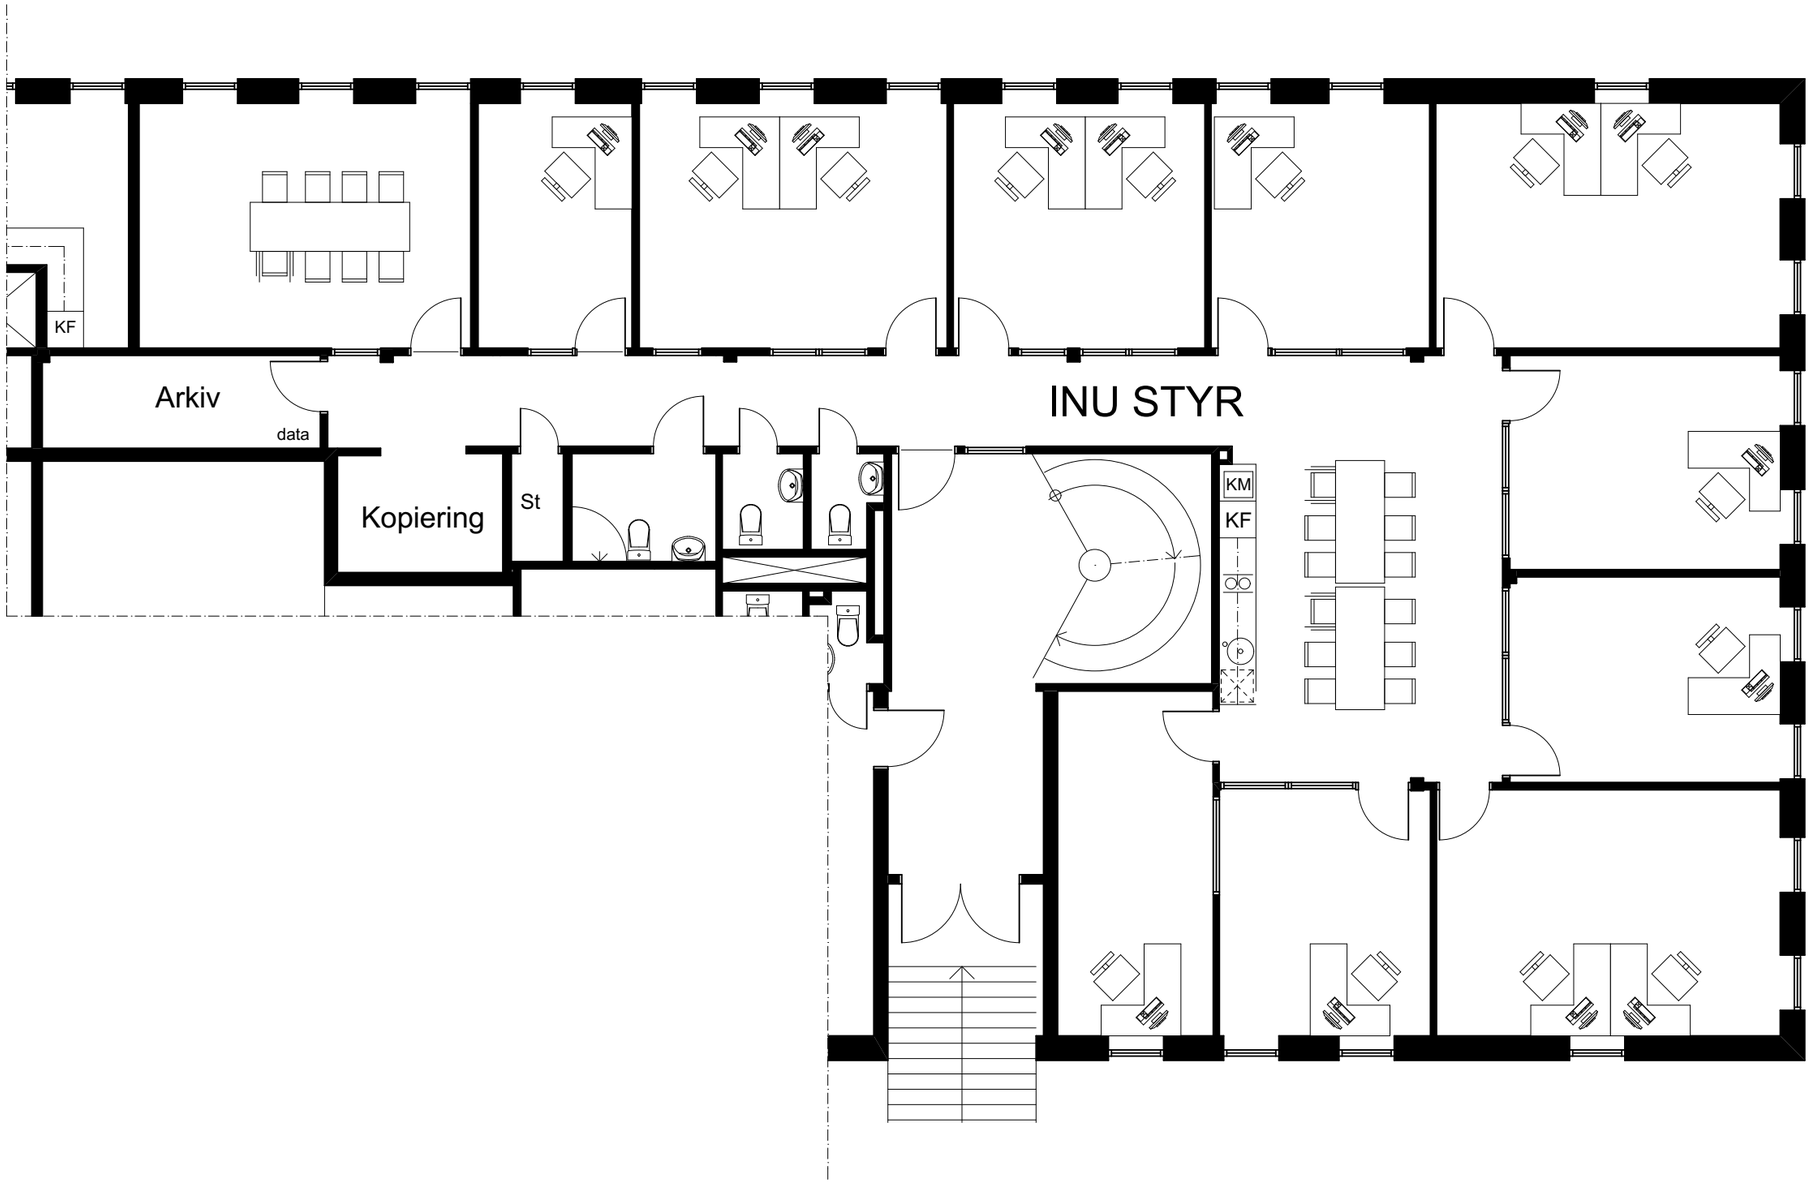

RÅDA
konsulterande arkitekter
Kindbovägen 12 435 30 MÖLNLYCKE
Tel: 031-88 32 02 Mail: tomas.hedberg@radaark.se

0 1 2 3 4 5

DATUM 2017-04-06

HANDLÄGGARE: Tomas Hedberg

UPPDRAG NR: #Pln

SKALA 1:100 VID A3

Tingshuset 14 Mölndal
Kråketorpsgatan 10

Blivande utseende skiss 2

NUMMER A.2

BET